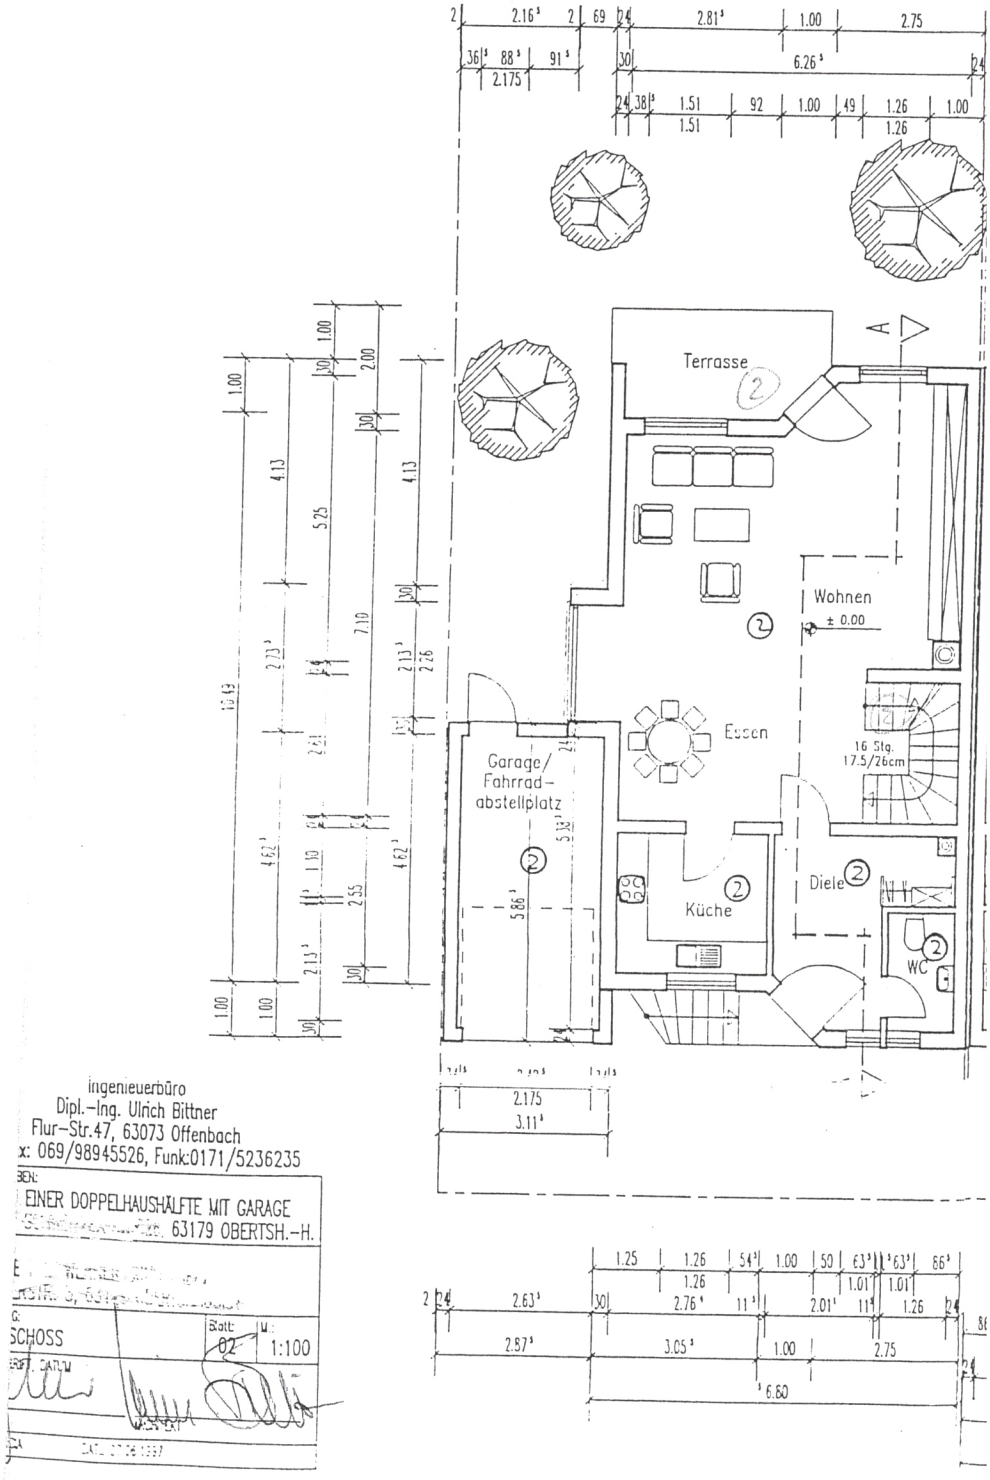

ingenieurbüro
Dipl.-Ing. Ulrich Bittner
Flur-Str.47, 63073 Offenbach
x: 069/98945526, Funk:0171/5236235

BEN:
EINER DOPPELHAUSHÄLFTE MIT GARAGE
63179 OBERTSH.-H.

G:
SCHOSS
Blatt: 02
M: 1:100